

Veřejná vyhláška  
č. 2/2014  
viz. příloha


253/2

252/13

<b>OBCNÍ ÚRAD TOČNÍK okres Beroun</b>	Číslo dopor.
Datlo: 18. 12. 2014	Zpracovatel PETR 110/252/17
Č. j.: 784	Ud. znak
Přílohy:	

umístění kříže

U Sv. Blažeje

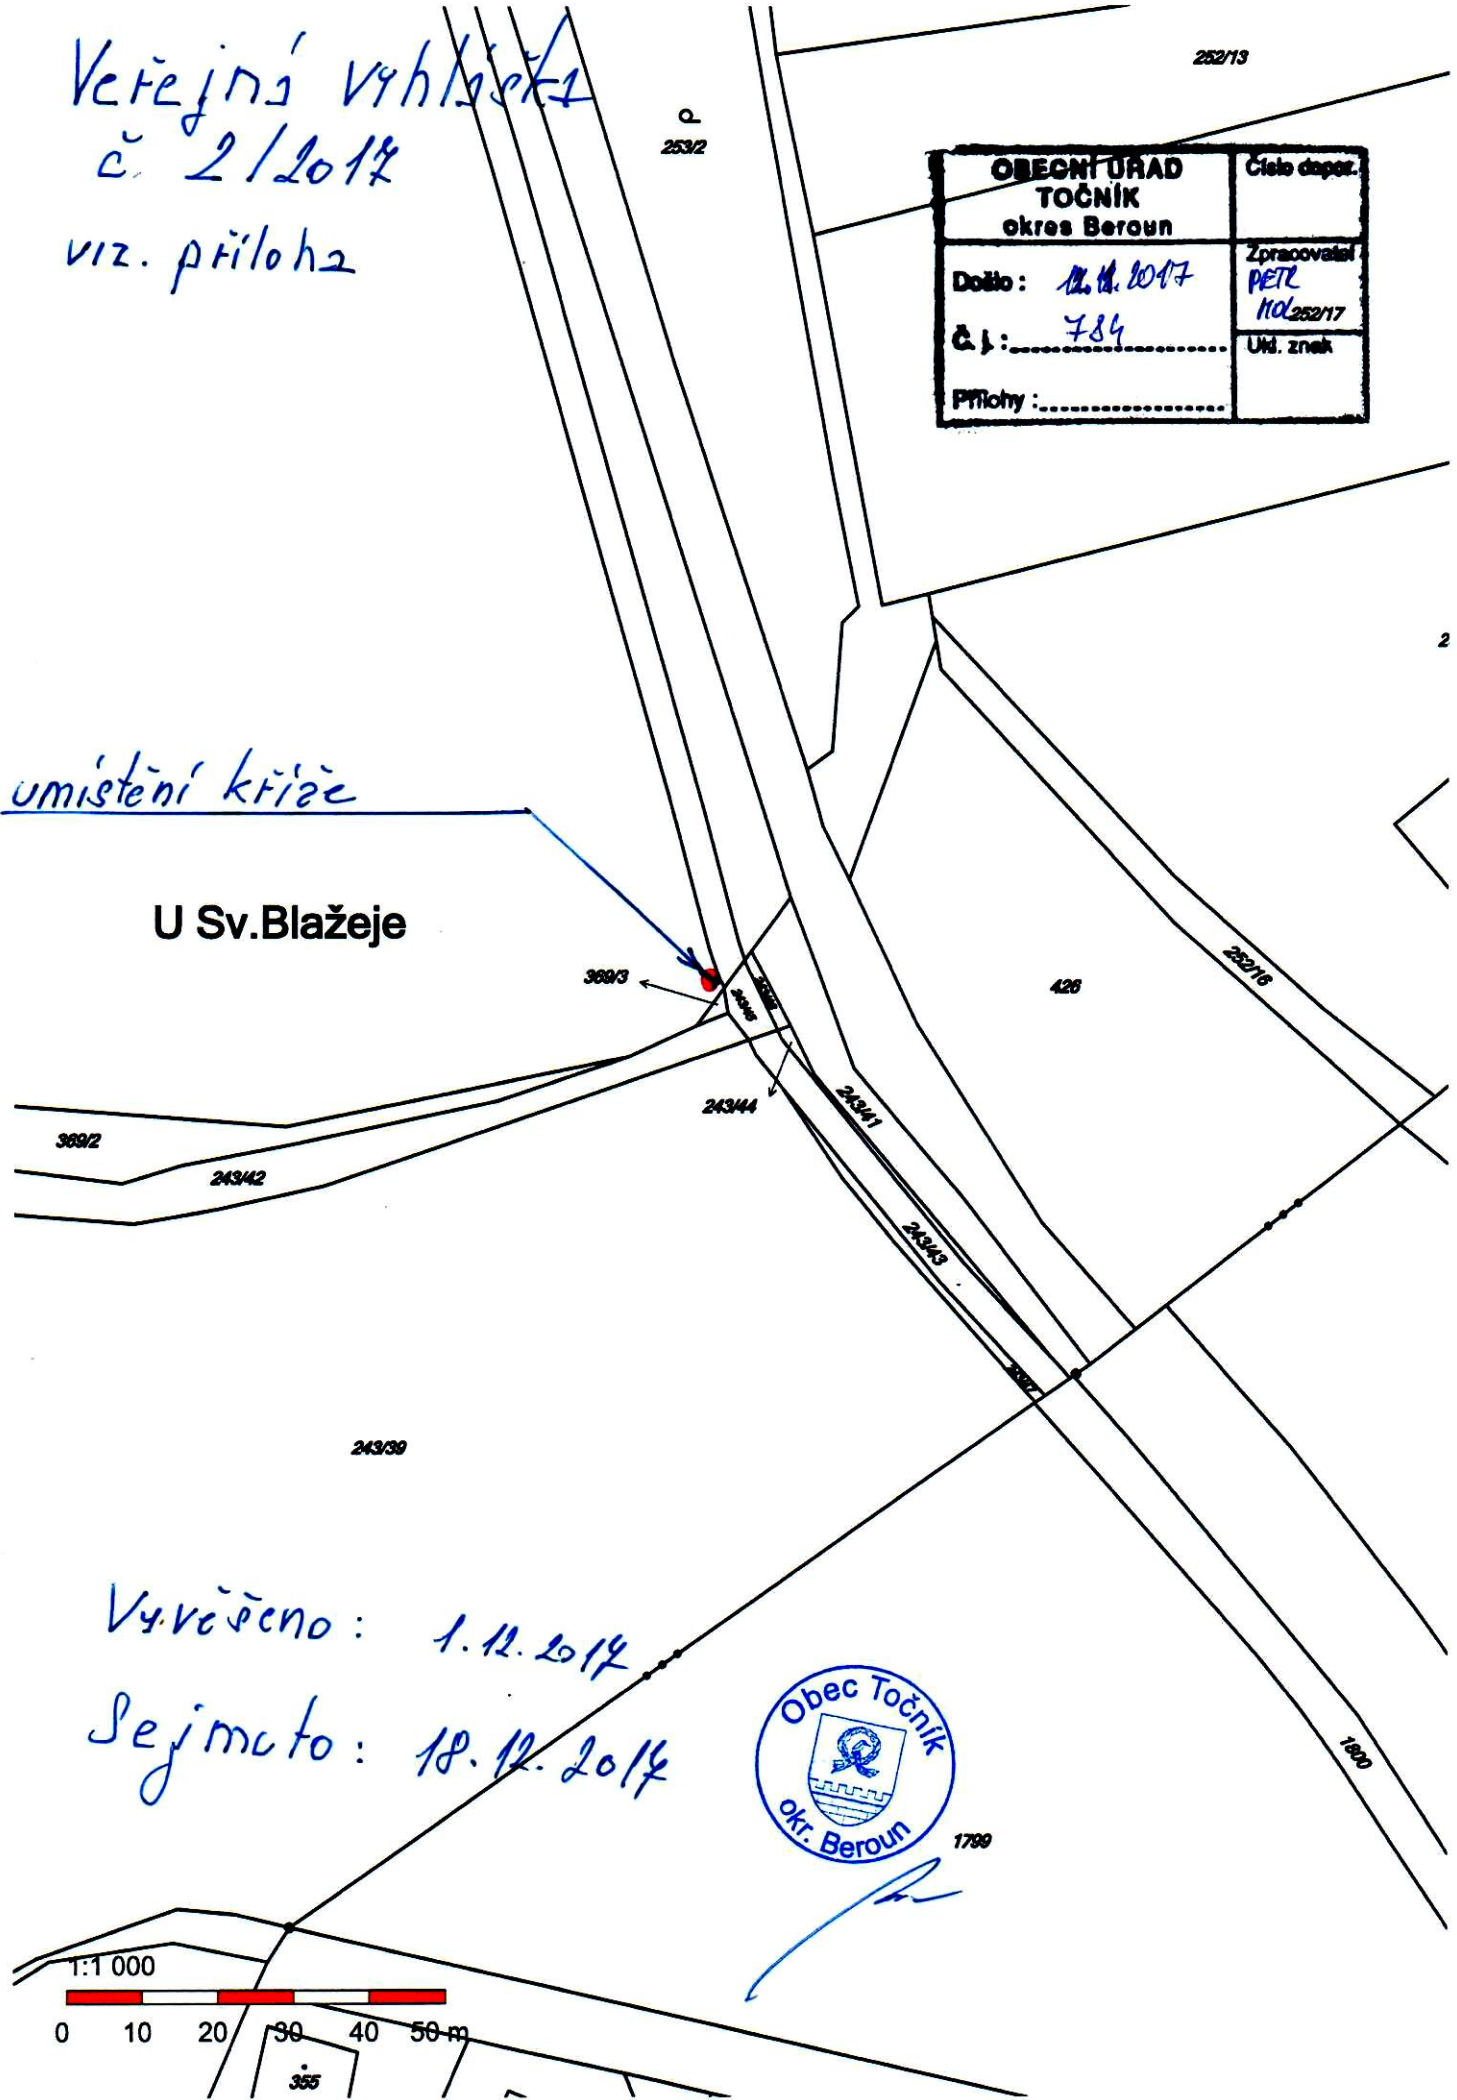

Vyvěšeno: 1. 12. 2014

Sejmuto: 18. 12. 2014



1799

1:1 000



355

**Obec Točník**

se sídlem v Točníku  
zastoupená starostou obce panem Petrem Molem  
IČO: 00509833  
dále jen jako „pronajímatel“  
na straně jedné

a

**Národní památkový ústav,**  
Správa hradů Žebrák a Točník,  
Točník čp.1, 267 51 Zdice,  
zastoupený vedoucím správy JUDr. Petrem Zemánkem,  
IČO: 75032333 DIČ: CZ7503233  
dále jen jako „nájemce“  
na straně druhé

uzavřeli na základě úplného konsensu o všech níže uvedených ustanoveních v souladu s příslušnými ustanoveními obecně závazných právních předpisů, ve znění pozdějších změn a doplňků, tuto:

**n á j e m n í s m l o u v u****Článek 1.  
Předmět nájmu**

- 1.1. Pronajímatel je výlučným vlastníkem nemovitého pozemku cyklostezky Žebrák-Točník č.parc. 245/3 k.ú. Točník.
- 1.2. Pronajímatel touto smlouvou pronajímá na dobu neurčitou s platností od 13.12. 2017 nájemci část výše uvedeného pozemku **U Blažeje**, tj. při cyklostezce **0,5m x 0,5m**(dle nákresu, který je nedílnou součástí této smlouvy)
- 1.3. Celková výměra pronajatých prostor činí **0,25 m2**.

**Článek 2.  
Účel nájmu**

- 2.1. Shora uvedený pozemek jsou pronajímatelem nájemci pronajímány za účelem vztyčení třímetrového pravoslavného kříže v místě, kde stála kaple Sv.Blažeje s pohřebištěm ruských vojáků z konce 18.století.
- 2.2. Nájemce se zavazuje tyto nebytové prostory užívat jen k tomuto účelu.
- 2.3. Využívání pronajatých prostor k připomínkovým účelům činnosti podléhá zvláštnímu povolení Obecního úřadu v Točníku.