Ing. Jiří Kříž

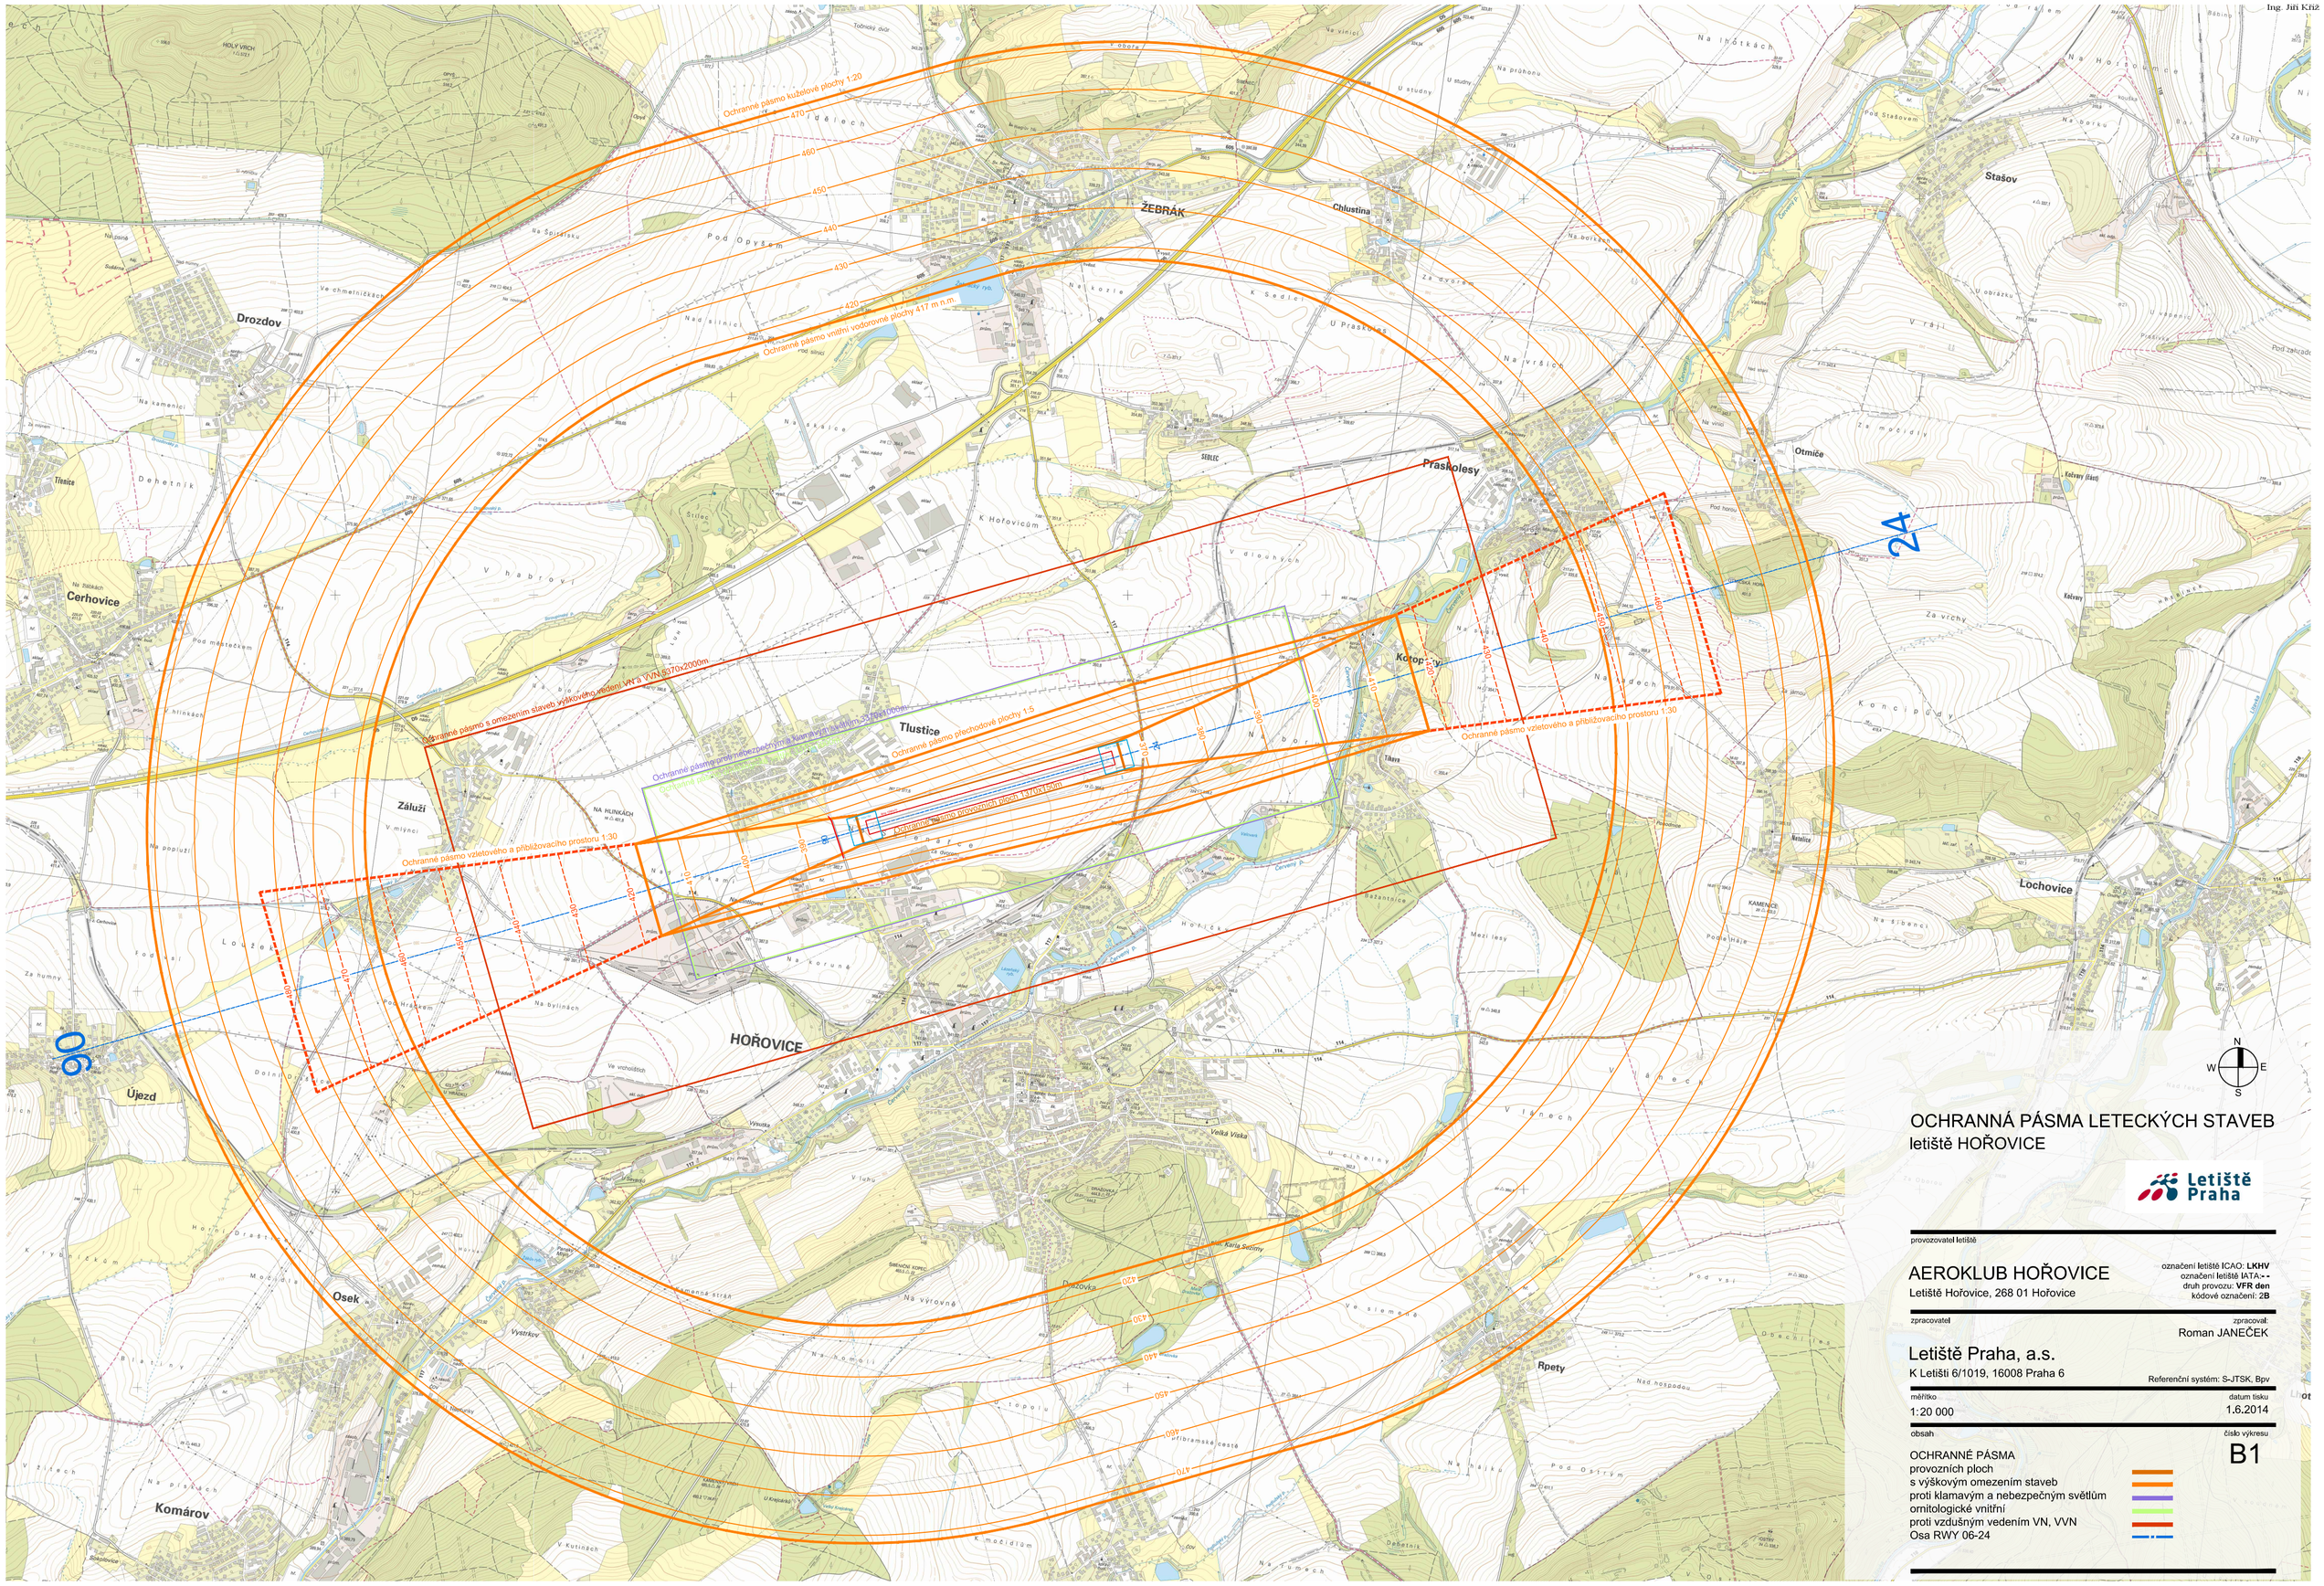

OCHRANNÁ PÁSMA LETECKÝCH STAVEB
letiště HOŘOVICE

Letiště Praha

provozovatel letiště

AEROKLUB HOŘOVICE
Letiště Hořovice, 268 01 Hořovice

označení letiště ICAO: **LKHV**
označení letiště IATA: **- -**
druh provozu: **VFR den**
kódové označení: **2B**

zpracovatel

Letiště Praha, a.s.
K Letišti 6/1019, 16008 Praha 6

zpracoval:
Roman JANEČEK

Referenční systém: S-JTSK, Bpv

měřítko
1:20 000

datum tisku
1.6.2014

obsah

OCHRANNÉ PÁSMA
provozních ploch
s výškovým omezením staveb
proti klamavým a nebezpečným světlům
ornitologické vnitřní
proti vzdušným vedením VN, VVN
Osa RWY 06-24

číslo výkresu
B1