


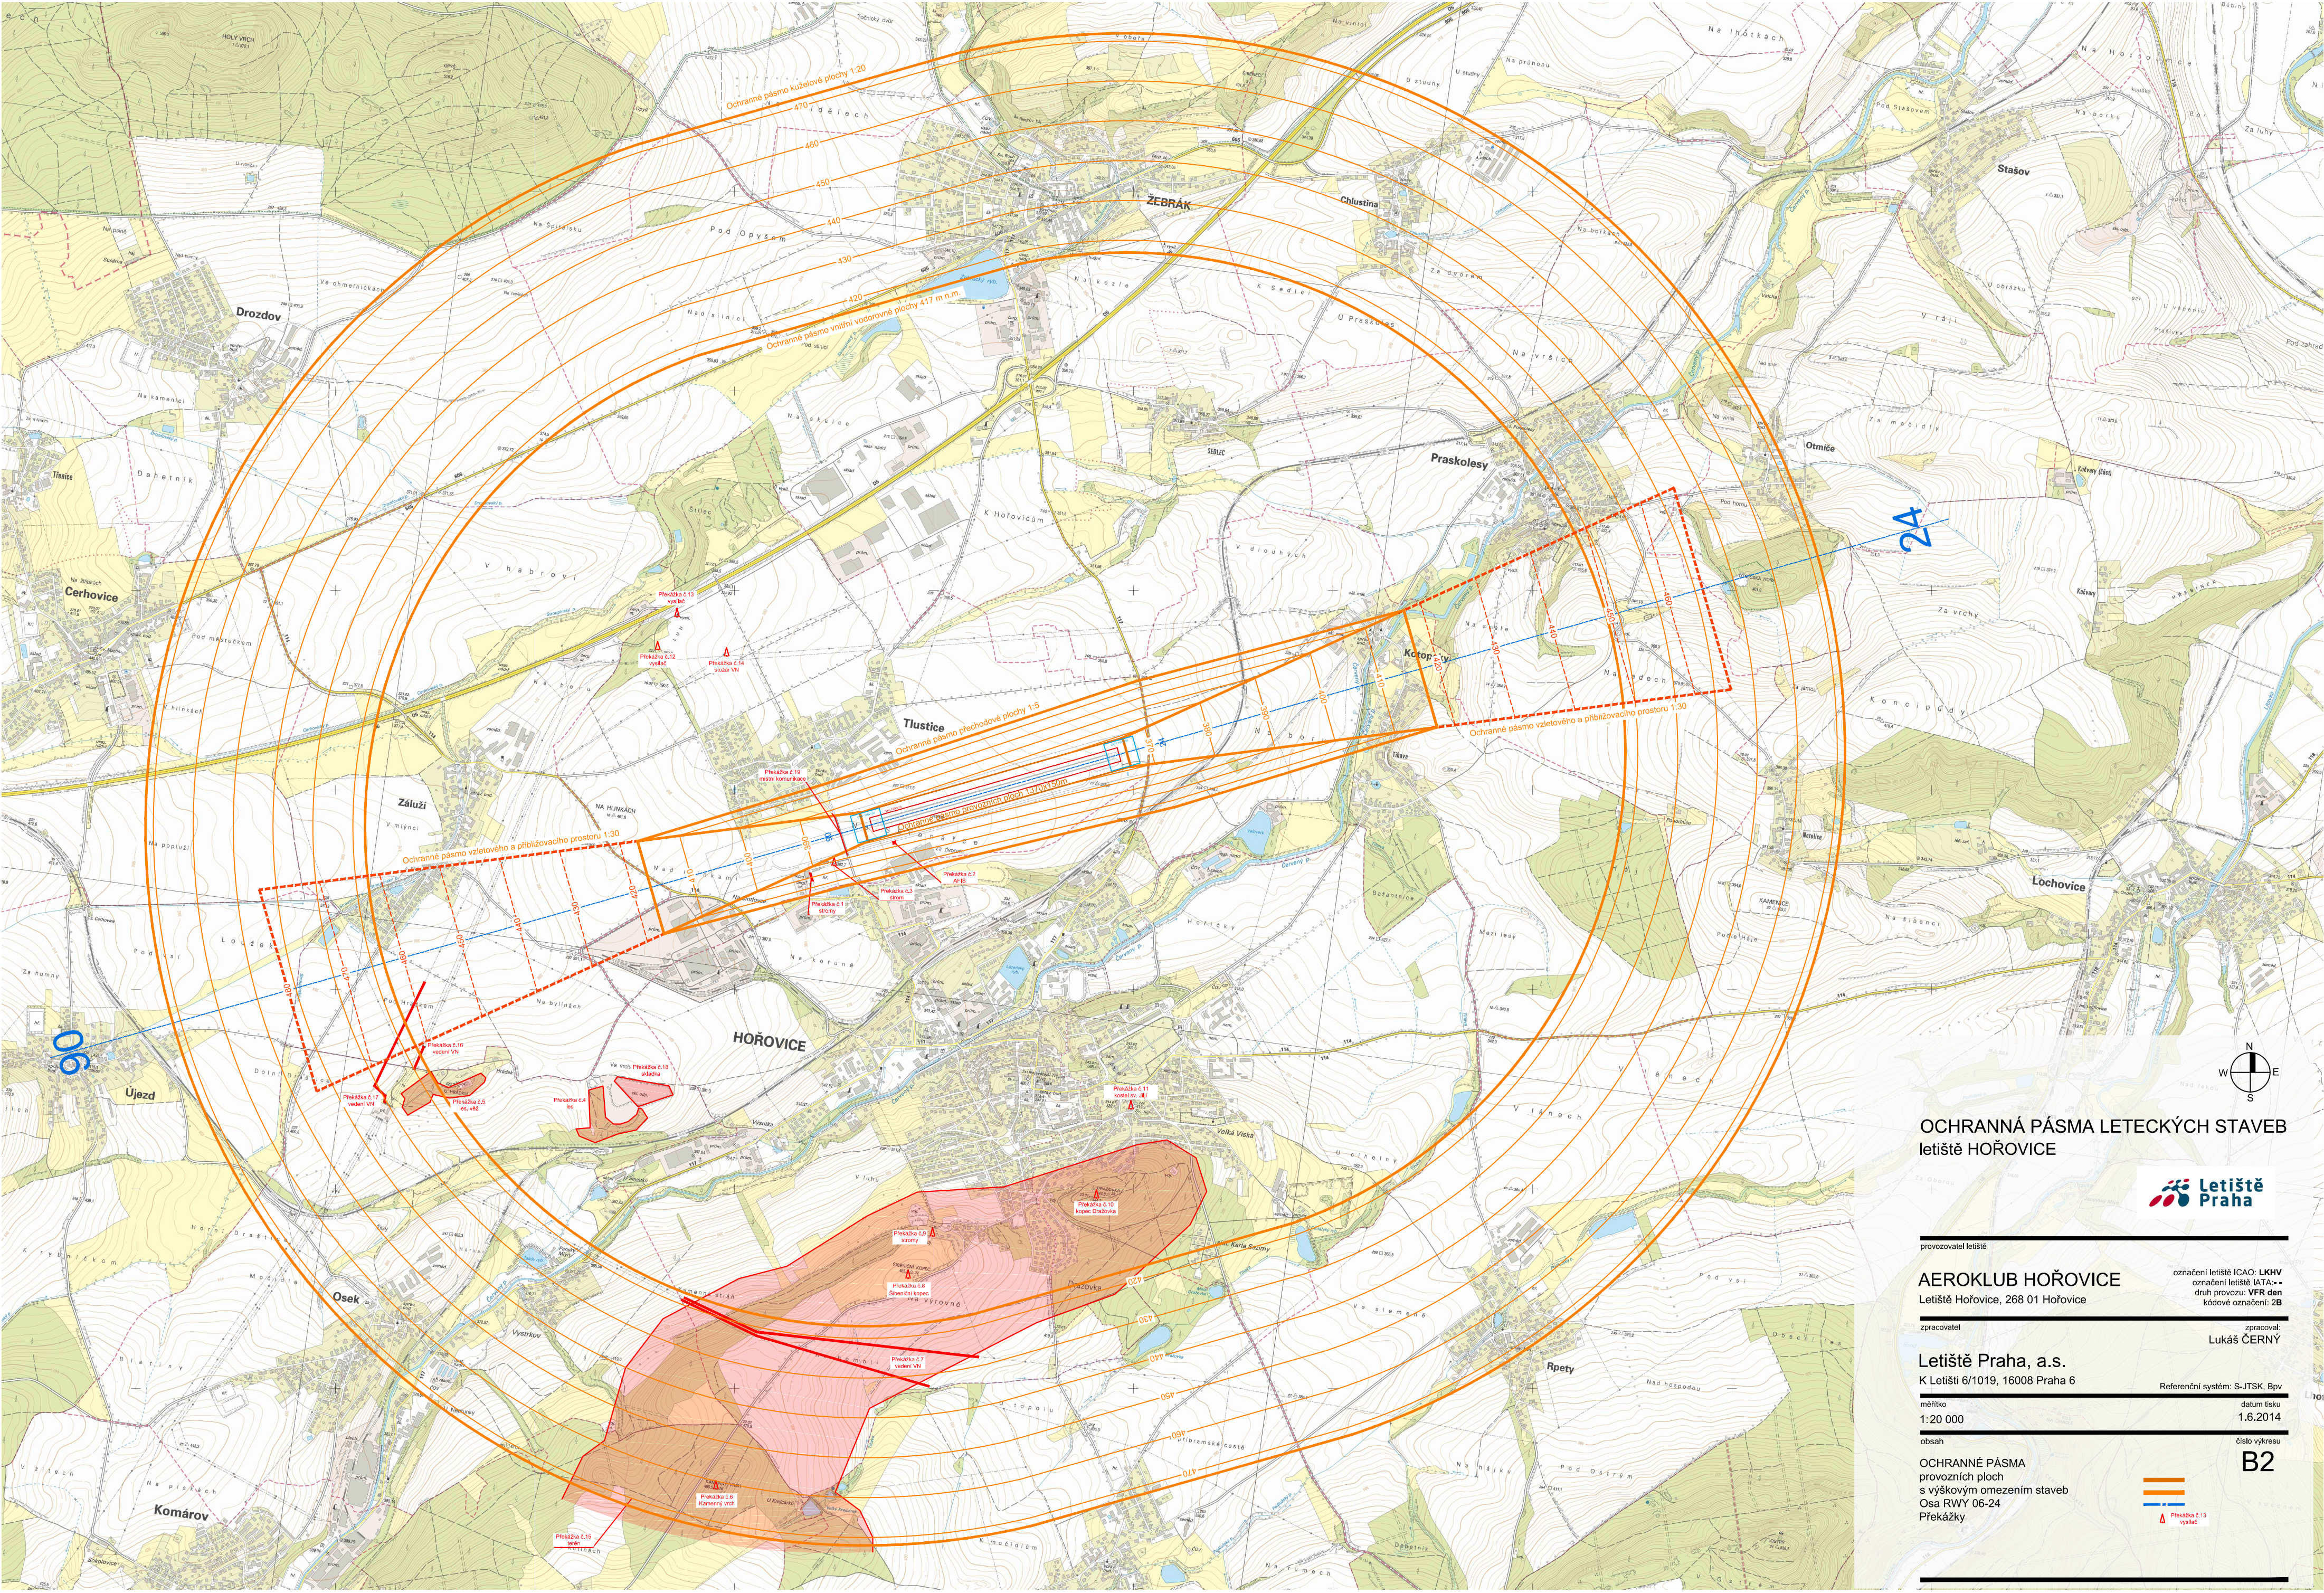

OCHRANNÁ PÁSMA LETECKÝCH STAVEB
letiště HOŘOVICE



provozovatel letiště
AEROKLUB HOŘOVICE
Letiště Hořovice, 268 01 Hořovice

označení letiště ICAO: LKHV
označení letiště IATA: -
druh provozu: VFR den
kódové označení: ZB

zpracovatel
Lukáš ČERNÝ

Letiště Praha, a.s.
K Letišti 6/1019, 16008 Praha 6

Referenční systém: S-JTSK, Bpv

měřítko
1:20 000

datum listu
1.6.2014

obsah
OCHRANNÉ PÁSMA
provozních ploch
s výškovým omezením staveb
Osa RWY 06-24
Překážky

číslo výkresu
B2

