


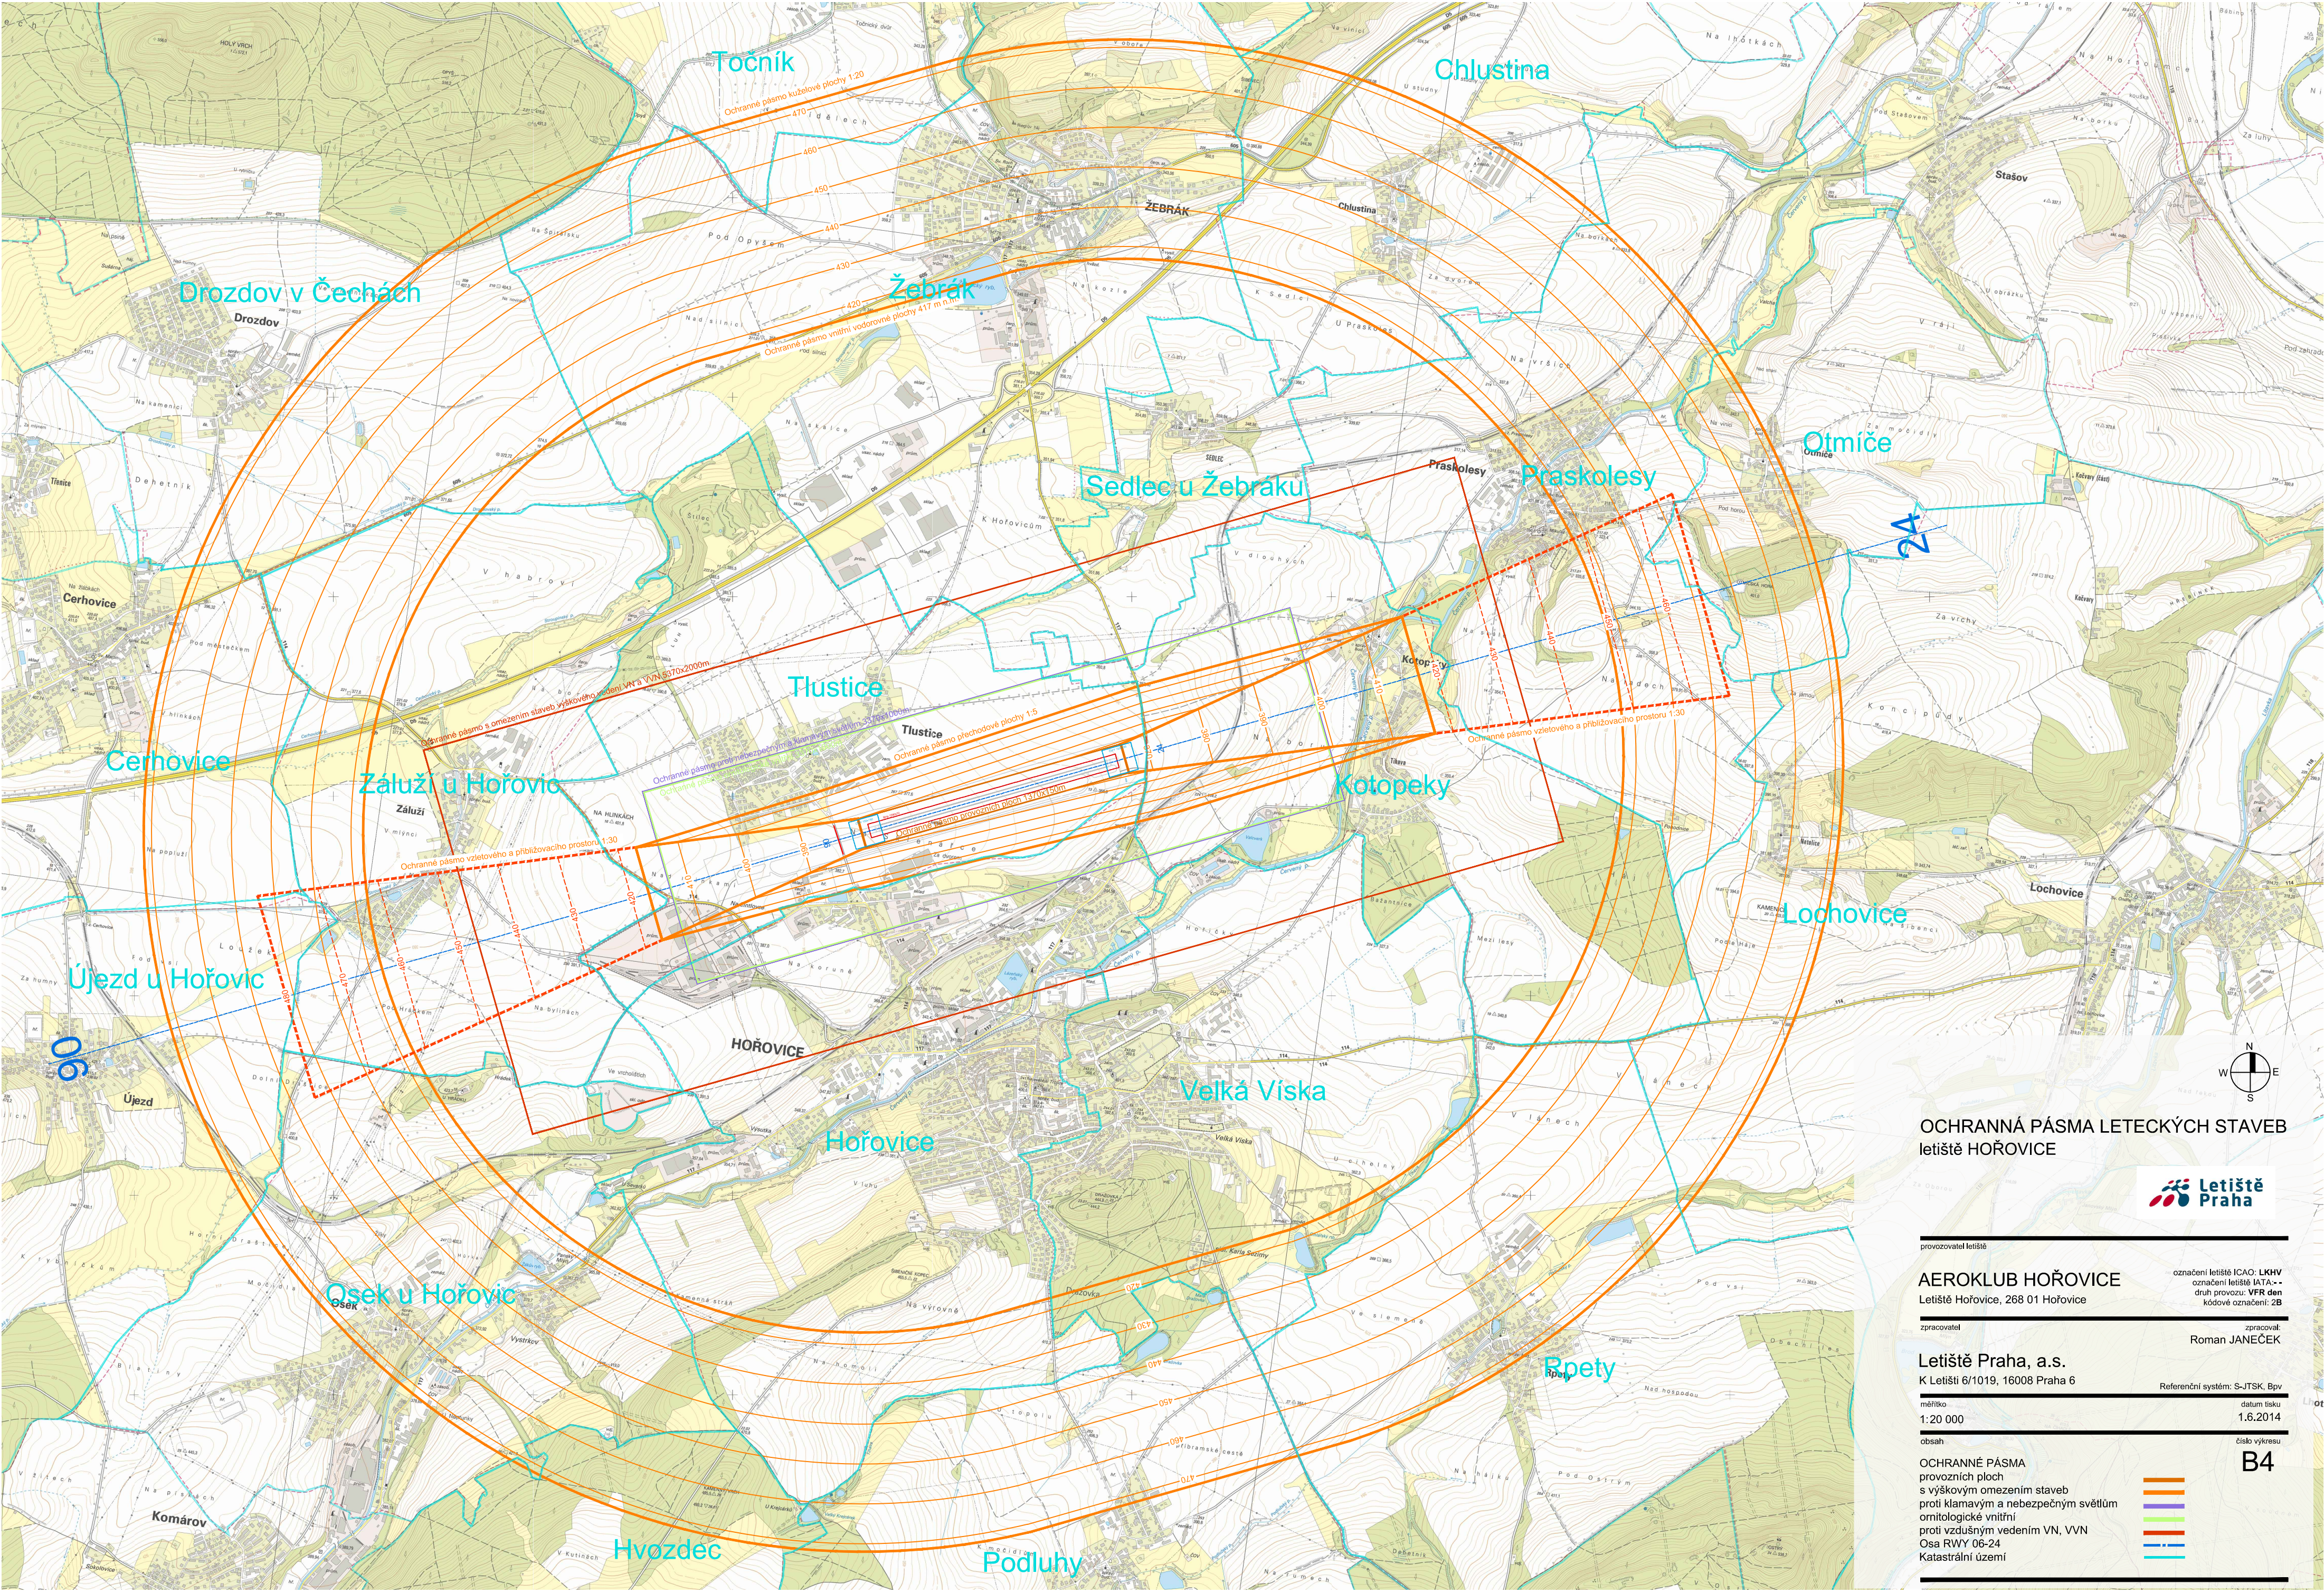

OCHRANNÁ PÁSMA LETECKÝCH STAVEB
letišťe HOŘOVICE



provozovatel letiště	
AEROKLUB HOŘOVICE	
Letiště Hořovice, 268 01 Hořovice	
označení letiště ICAO: LKHY označení letiště IATA: -- druh provozu: VFR den kódové označení: ZB	
zpracovatel	zpracoval
Letiště Praha, a.s.	Roman JANEČEK
K Letišti 6/1019, 16008 Praha 6	

Referenční systém: S-JTSK, Bpv	
mřížko	datum tisku
1:20 000	1.6.2014
obsah	číslo výkresu
OCHRANNÉ PÁSMA provozních ploch s výškovým omezením staveb proti klamavým a nebezpečným světlům ornitologické vnitřní proti vzdušným vedením VN, VVN Osa RWY 06-24 Katastrální území	B4

